


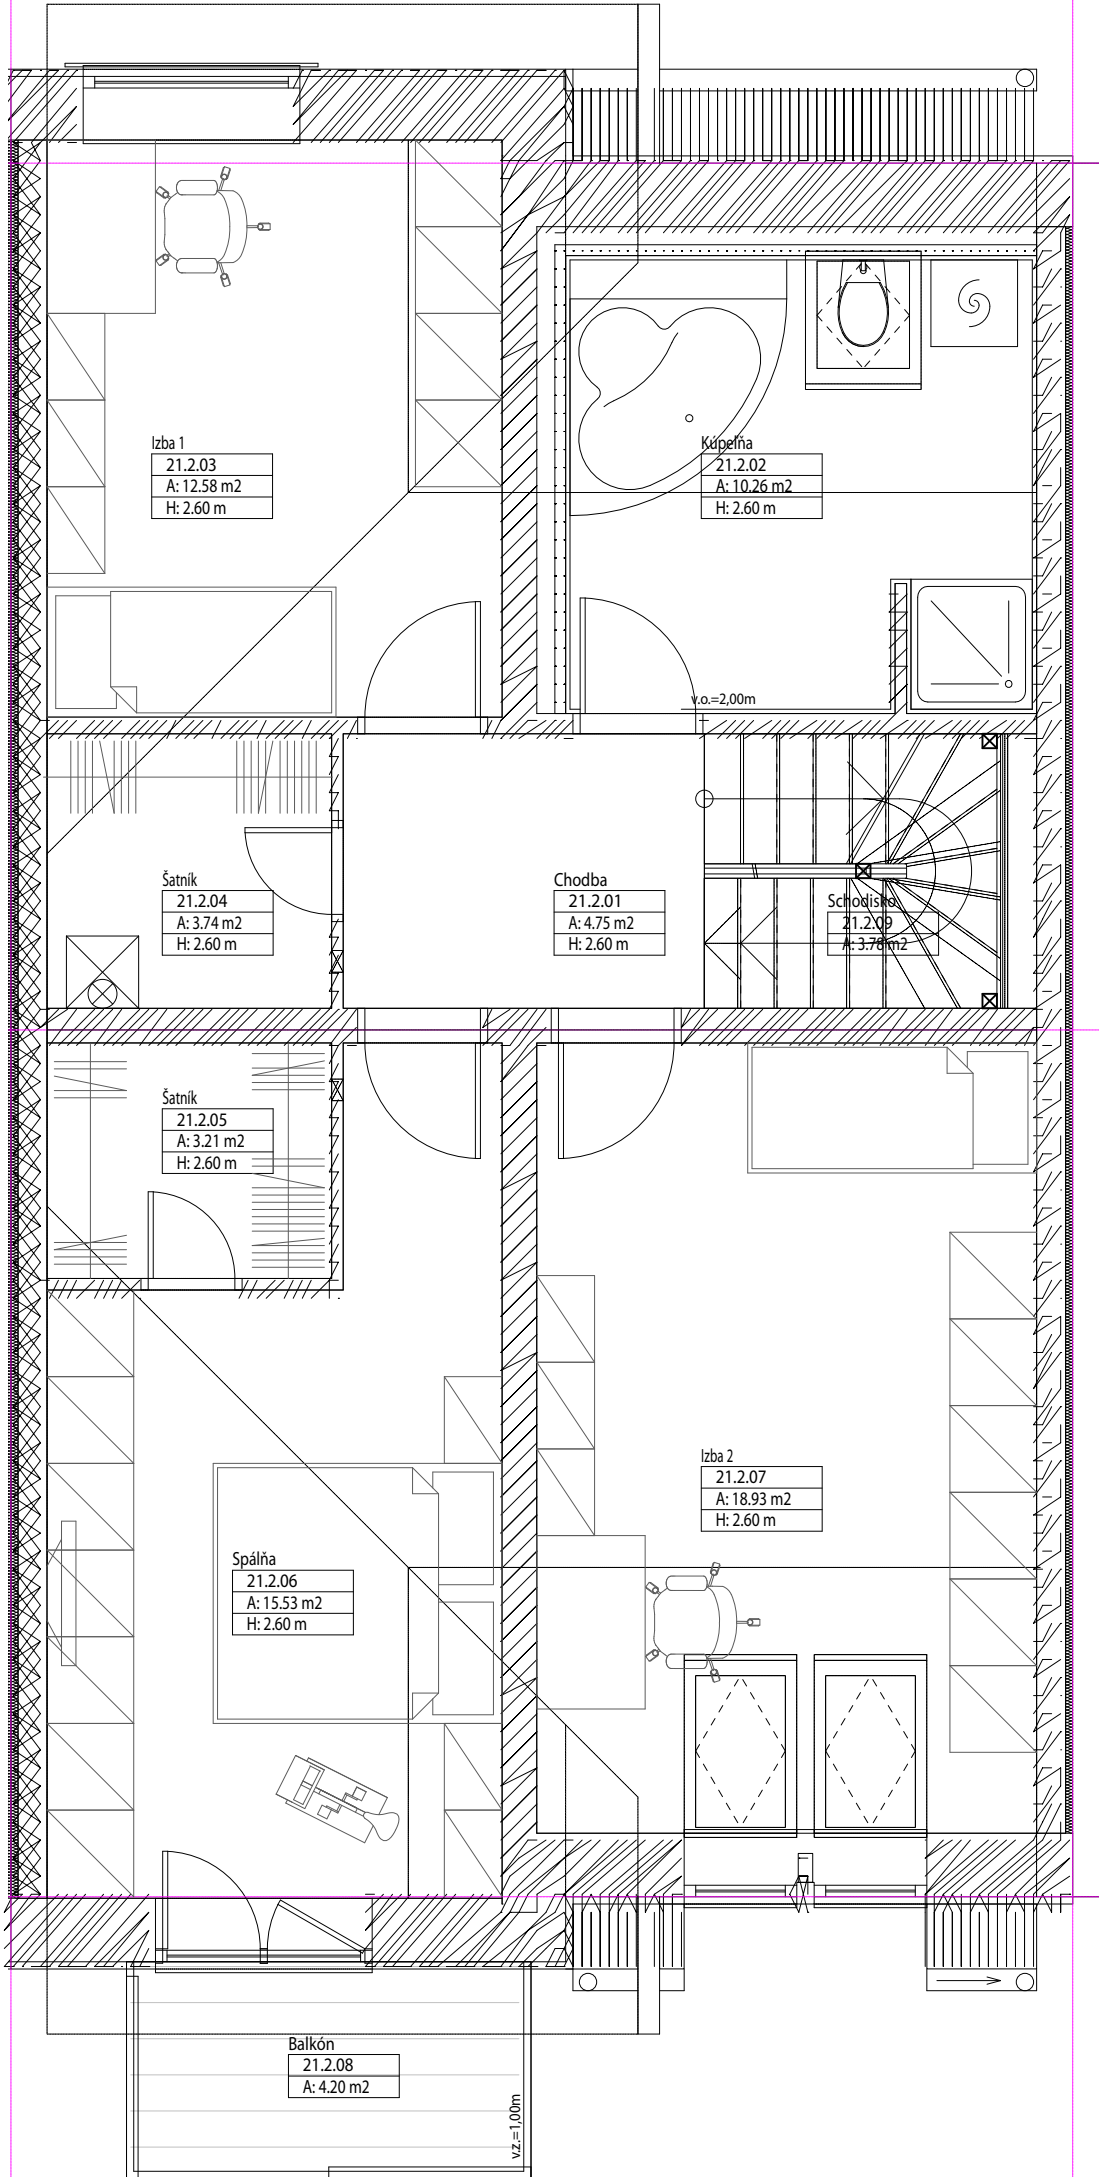

Izba 1
21.2.03
A: 12.58 m²
H: 2.60 m

Kúpeľňa
21.2.02
A: 10.26 m²
H: 2.60 m

Šatník
21.2.04
A: 3.74 m²
H: 2.60 m

Chodba
21.2.01
A: 4.75 m²
H: 2.60 m

Schodiská
21.2.09
A: 3.78 m²

Šatník
21.2.05
A: 3.21 m²
H: 2.60 m

Spálňa
21.2.06
A: 15.53 m²
H: 2.60 m

Izba 2
21.2.07
A: 18.93 m²
H: 2.60 m

Balkón
21.2.08
A: 4.20 m²

v.z.=1,00m